


校地校舎等の図面

(1)都道府県における位置関係の図面



- (2) 最寄り駅からの距離や交通機関がわかる図面
- (3) 校舎、運動場等の配置図

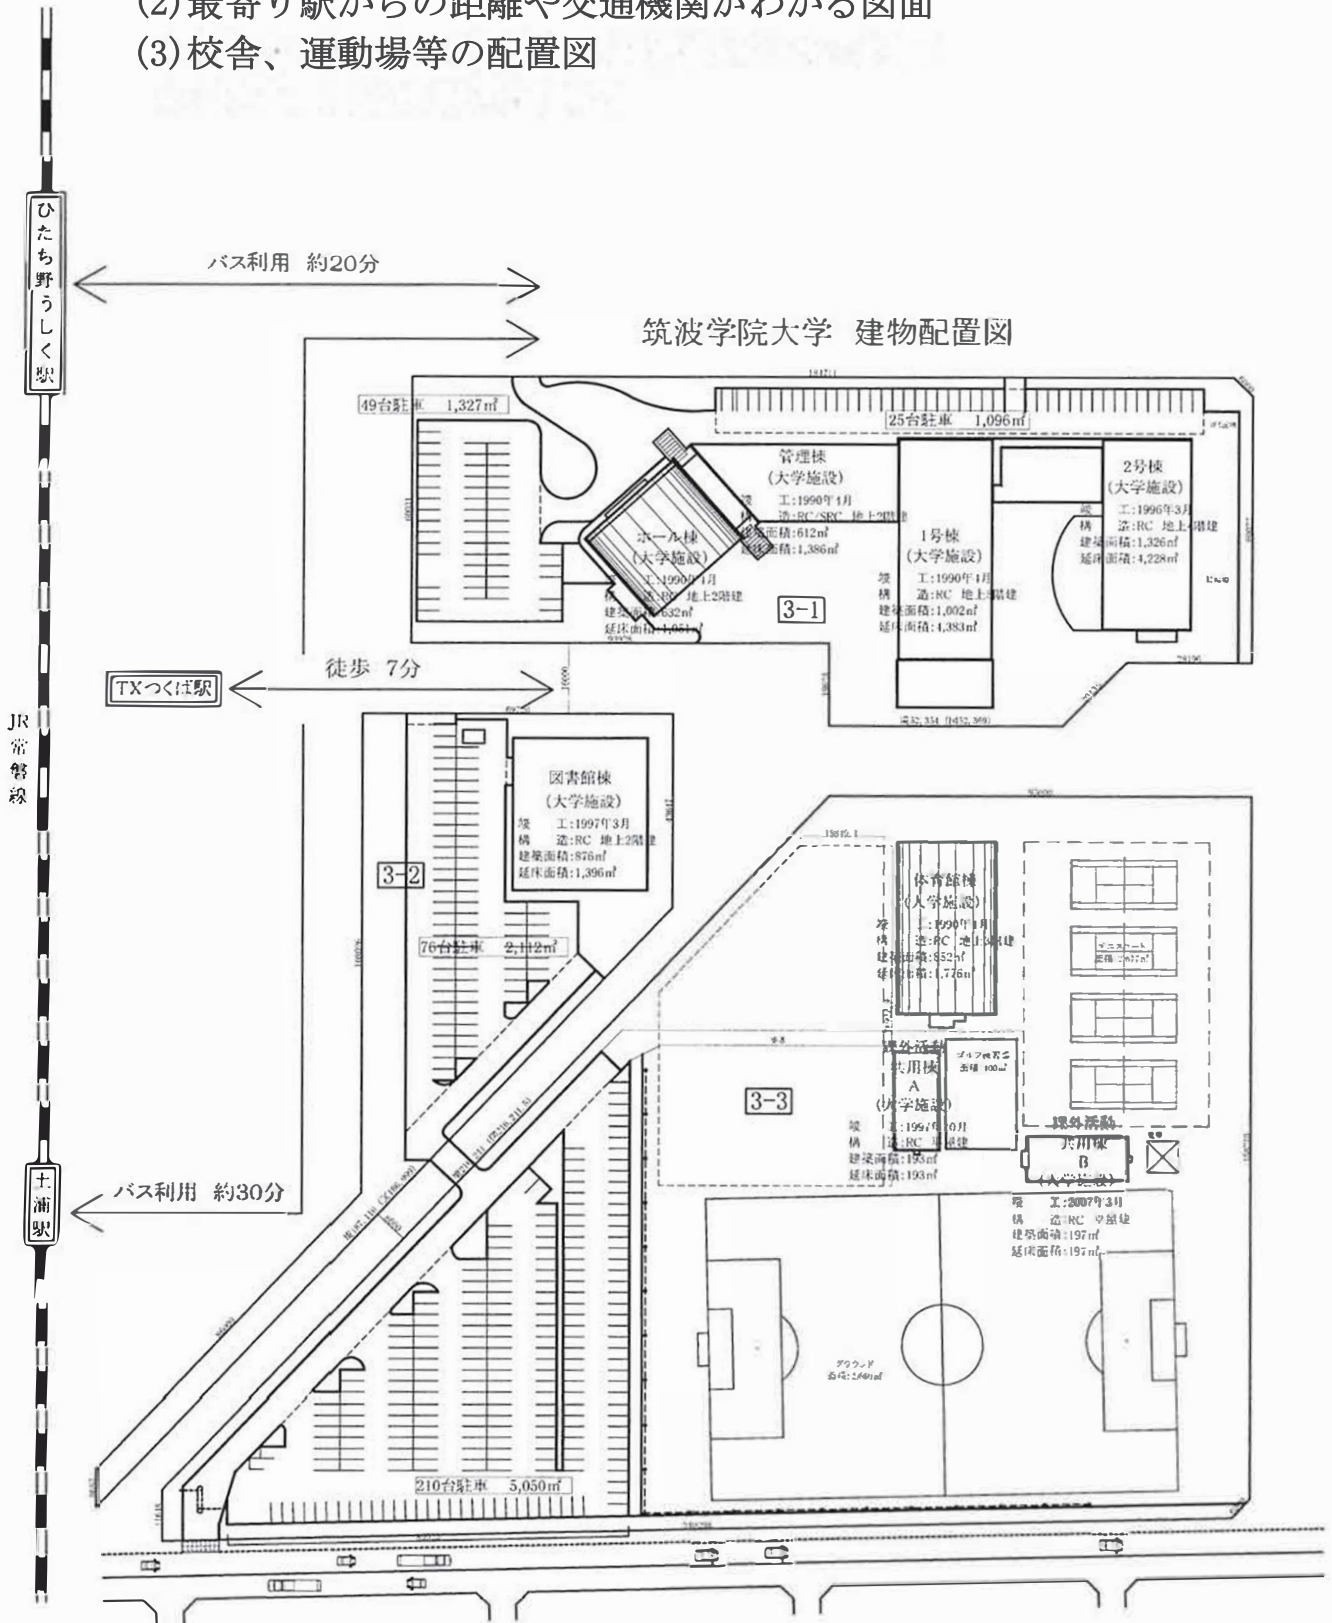

筑波学院大学校地: 47,398㎡ (所有)
 所在地: 茨城県つくば市吾妻3-1

	敷地面積 (㎡) (学校用地)	駐車場面積 (㎡)
3-1	12,595	2,423
3-2	6,109	2,112
3-3	28,694	5,050
計	47,398	9,585

駐車場スペース 全360台 9,585㎡

体育施設面積	
体育館棟	建築面積: 852㎡ 延床面積: 1,776㎡
テニスコート	面積: 2,677㎡
ゴルフ練習場	面積: 100㎡
グラウンド	面積: 2,669㎡
面積合計	6,598㎡

縮尺 1:FREE